CANTON DE FRIBOURG

COMMUNE DE GRANGES-PACCOT

Plan d'aménagement local

PLAN D'AFFECTATION DES ZONES
SECTEUR PLATEAU D'AGY
ALIGNEMENTS ET LIMITES DE CONSTRUCTION
SYNTHESE

artefact urbanisme sàrl
14, Av. de la Gare, 1700 Fribourg, tél. 026 321 25 35, artefact.urbanisme@bluewin.ch

Date:	Format:	DAO:	Données cadastrales diffusées par: Delta-Geo SA 1700 Fribourg	Echelle:
28.08.2018	59.4 x 84 cm	Mapinfo 12.5	N° Aut. 022/18.06.26/004	1: 2'000

LEGENDE

ALIGNEMENT OBLIGATOIRE

PERIMETRE D'EVOLUTION

10 578'036.891 / 185'879.604 COORDONNEES NATIONALES MN03 DES ANGLES DES PERIMETRES D'EVOLUTION

établie par DeltaGEO SA, selon la liste ci-dessous

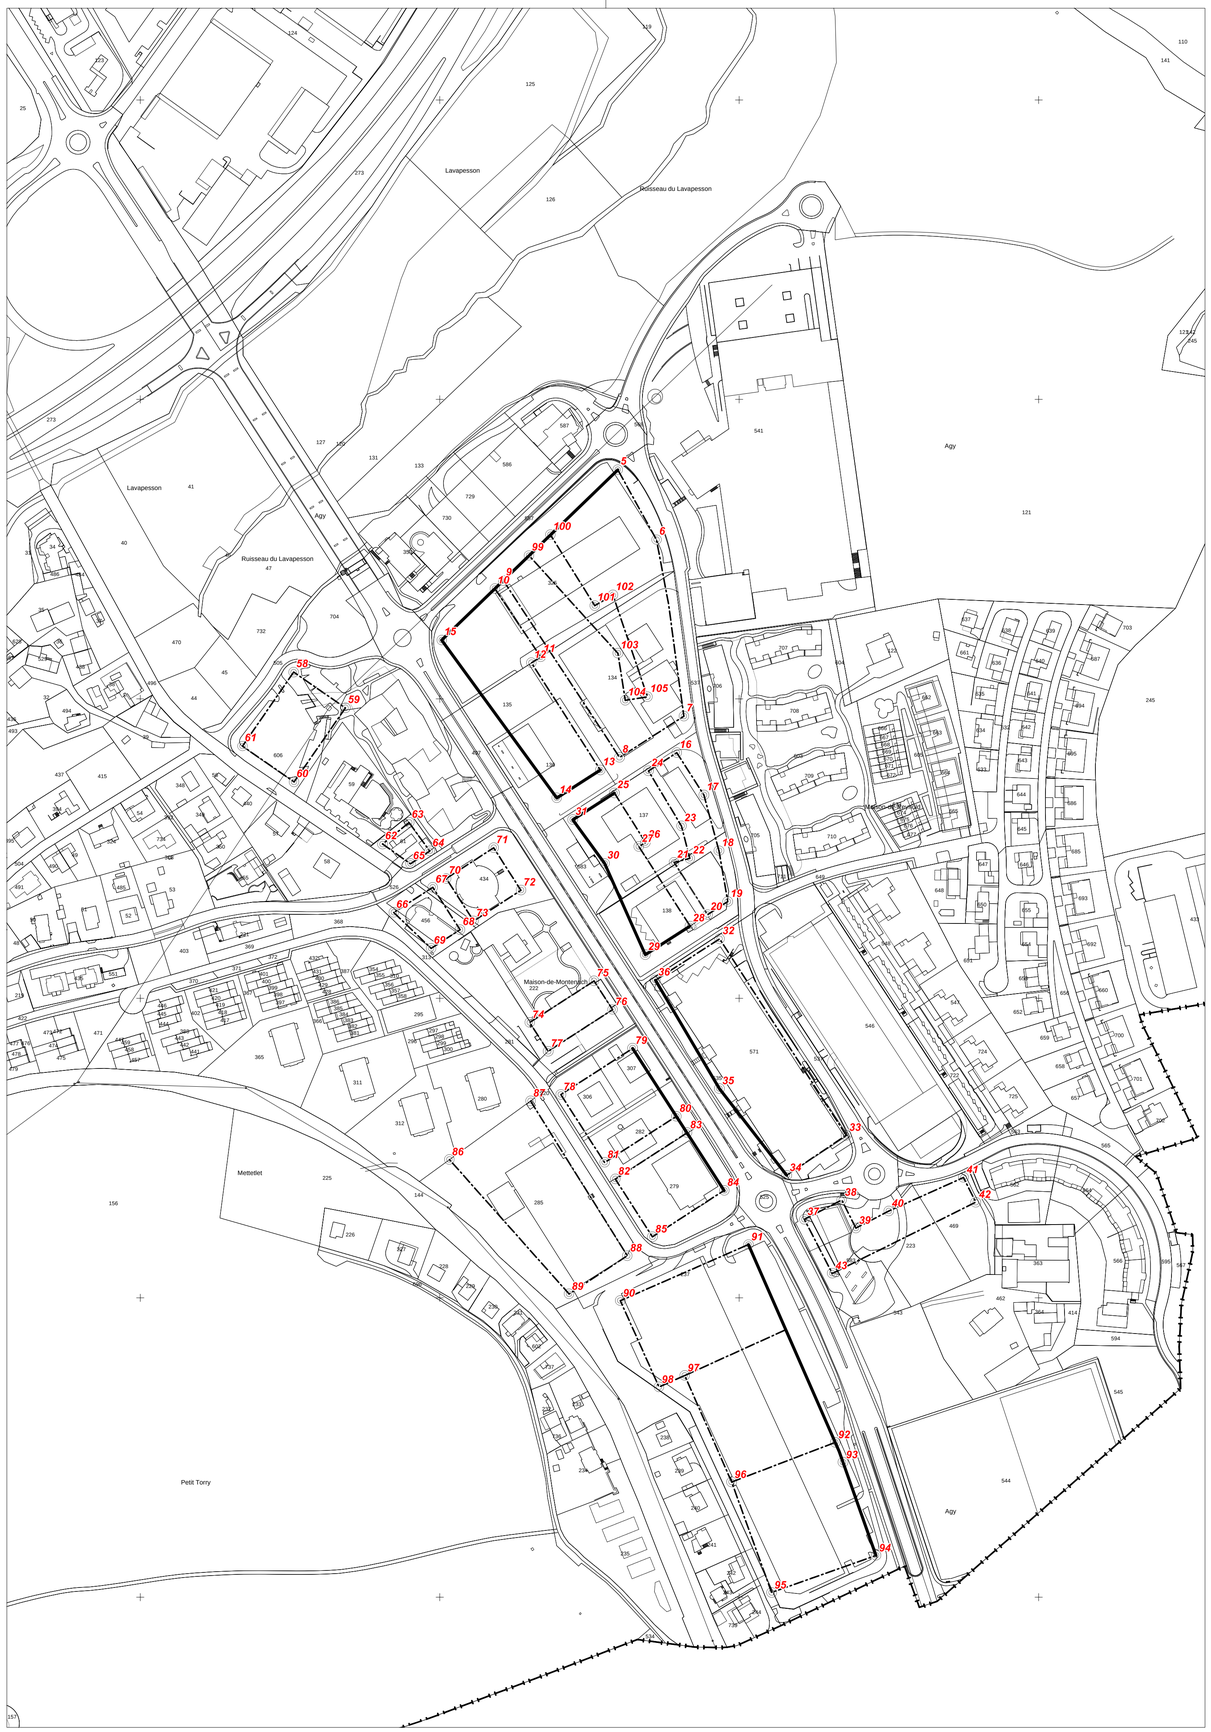

Révision générale du plan d'aménagement local de la commune de Granges-Paccot approuvée le 6 juillet 2016

Modifications suite à l'approbation mises à l'enquête publique par parution dans la feuille officielle (FO)

N° 35 du 31 août 2018

Adoptées par le Conseil Communal de Granges-Paccot

le .....

Le Syndic **La Secrétaire**

Approuvées par la Direction de l'aménagement, de l'environnement et des constructions

le: .....

Le Conseiller d'Etat Directeur

Listing de coordonnées **GRANGES-PACCOT** PAZ secteur "AGY"

No	Y	X
5	578118.943	185952.984
6	578144.728	185906.290
7	578163.015	185788.419
8	578120.127	185760.858
9	578042.480	185879.023
10	578036.891	185873.604
11	578067.459	185828.006
12	578061.278	185824.026
13	578107.213	185752.518
14	578078.212	185733.847
15	578001.328	185839.226
16	578158.309	185763.985
17	578176.429	185735.788
18	578190.505	185698.531
19	578192.347	185664.576
20	578178.841	185655.896
21	578156.487	185690.741
22	578166.987	185693.492
23	578161.398	185715.085
24	578139.383	185751.792
25	578116.649	185737.189
26	578137.479	185704.080
27	578132.991	185701.328
28	578167.157	185648.279
29	578137.266	185629.142
30	578110.087	185690.109
31	578088.833	185719.280
32	578186.963	185639.720
33	578271.425	185508.515
34	578231.676	185481.736
35	578186.815	185539.669
36	578144.075	185612.117
37	578243.522	185452.376
38	578268.459	185465.246
39	578277.942	185446.533
40	578299.831	185457.879
41	578349.748	185480.361
42	578357.961	185463.807
43	578262.235	185416.220

No	Y	X
58	577902.509	185817.894
59	577937.015	185793.930
60	577902.720	185744.523
61	577868.216	185768.444
62	577961.815	185703.059
63	577979.562	185717.361
64	577993.358	185698.315
65	577980.464	185689.838
66	577969.311	185657.347
67	577995.409	185674.117
68	578013.595	185645.830
69	577994.290	185633.340
70	578004.367	185680.038
71	578036.036	185700.487
72	578054.241	185672.121
73	578022.657	185651.671
74	578060.080	185583.800
75	578103.095	185611.573
76	578115.458	185592.436
77	578072.443	185564.621
78	578080.865	185535.705
79	578128.792	185566.569
80	578158.131	185521.225
81	578110.120	185490.319
82	578117.274	185479.223
83	578165.243	185510.214
84	578190.094	185471.771
85	578142.040	185440.696
86	578006.432	185492.227
87	578060.626	185531.389
88	578125.231	185428.042
89	578086.365	185402.471
90	578120.612	185397.976
91	578206.135	185435.529
92	578264.135	185303.435
93	578269.343	185290.141
94	578291.357	185227.904
95	578221.628	185203.138
96	578194.955	185276.890
97	578163.669	185348.018
98	578146.437	185340.397
99	578059.672	185895.660
100	578073.982	185909.505
101	578103.491	185862.255
102	578115.726	185869.280
103	578118.986	185830.415
104	578123.940	185799.000
105	578138.755	185801.330

Fribourg, le 12.06.2017 Aff. 22547 / am